

# LES BULLES



## FICHE TECHNIQUE

### Durée de l'expérience :

La durée de l'expérience pourrait varier selon les spectateurs, mais à ce moment-ci, nous pouvons imaginer que chaque spectateur pourrait mettre entre 5 et 15 minutes pour visiter l'installation.

### Dimension de chacune des Bulles

Bulle 1 L'ado : 6 pi. X 6 pi.  
Bulle 2 La mère : 8 pi. X 9 pi.  
Bulle 3 La vieille : 7 pi. X 6,5 pi.  
Arbre de projection : 5 pi. X 5 pi.  
Module crédits : 5 pi. X 5 pi.

Ces « bulles » peuvent être présentées sous 2 configurations : agglomérées dans une pièce ou à la suite dans un corridor, selon l'espace disponible. Une discussion avec vous permettra d'adapter l'installation à votre lieu.

Dimensions globales : version agglomérée : 30 pi. X 25 pi.  
version corridor : 40 pi. X 15 pi.

(Laisant de l'espace pour que le spectateur puisse faire le tour de chaque bulle.

### Hauteur minimale : 12 pieds

Nous sommes complètement autoportants - aucune accroche au plafond n'est nécessaire pour l'installation. Elle nécessite deux circuits électriques indépendants à proximité et un accès internet en tout temps.

### Lumière :

L'œuvre peut être installée dans un endroit avec des fenêtres. Elle ne nécessite donc pas l'obscurité. Cependant, idéalement, on essaie d'éviter les rayons de soleil directs.

Nous utiliserons, si disponible, votre système d'éclairage pour l'éclairage d'ambiance. L'éclairage général sera à discuter avec chaque lieu où l'installation sera installée.

### Personnel technique :

Prévoir une personne sur place pour « surveiller » l'installation et guider les spectateurs.

Pour le montage de l'installation (environ 8h), il faudrait prévoir un DT qui accompagnerait nos deux techniciens. Nous avons besoin d'un escabeau de 8 pieds pour l'installation.

**Informations techniques : ALAIN LAVALLÉE / [alain@theatreincline.ca](mailto:alain@theatreincline.ca) / 514 802-2931**

Théâtre Incliné, 397, boulevard des Prairies, #413, Laval (Québec) H7N 2W6

# Exposition "Bulles"

Production du Théâtre Incliné

Mise en scène

Josée Babin

Scénographie

David Poisson

Vidéo

Isochrone

Son

Guido Del Fabbro

Direction de Production

Alain Lavallée

## Légendes / Notes

- La hauteur minimale du plafond doit être de 10'.



Plantation

Version 20' x 30'

Plans dessinés par David Poisson

Ver. 18 Novembre 2021

Échelle : 1/4 : 1

1

2

30'-0"

6'-0"

8'-0"

5'-0"

5'-0"

20'-0"

9'-0"

Bulle 2

Bulle 3

6'-6"

7'-0"

Bulle 1

Crédits

1

Plantation 20' x 30'

Scale: 1/4" = 1'-0"

# Exposition "Bulles"

Production du Théâtre Incliné

Mise en scène

Josée Babin

Scénographie

David Poisson

Vidéo


Isochrone

Son

Guido Del Fabbro

Direction de Production

Alain Lavallée

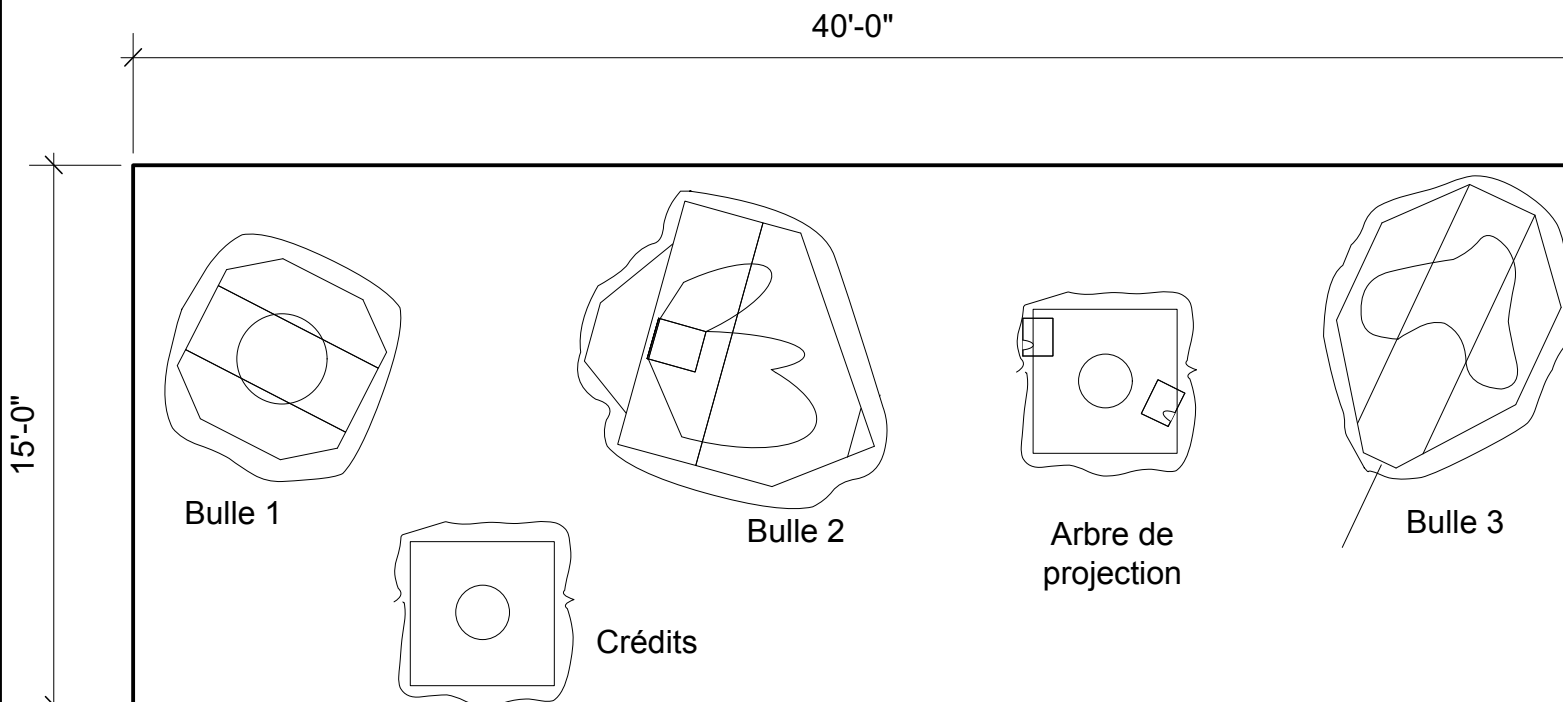

## Légendes / Notes

- La hauteur minimale du plafond doit être de 10'.



2

Plantation 15' x 40'  
Scale: 3/16" = 1'-0"

Plantation

Version 15' x 40'

Plans dessinés par David Poisson

Ver. 18 Novembre 2021

Échelle : 3/16 : 1

1

2