



PRÉLIMINAIRE

FT22 20 18 16 14 12 10 8 6 4 2 0 2 4 6 8 10 12 14 16 18 20 22 FT

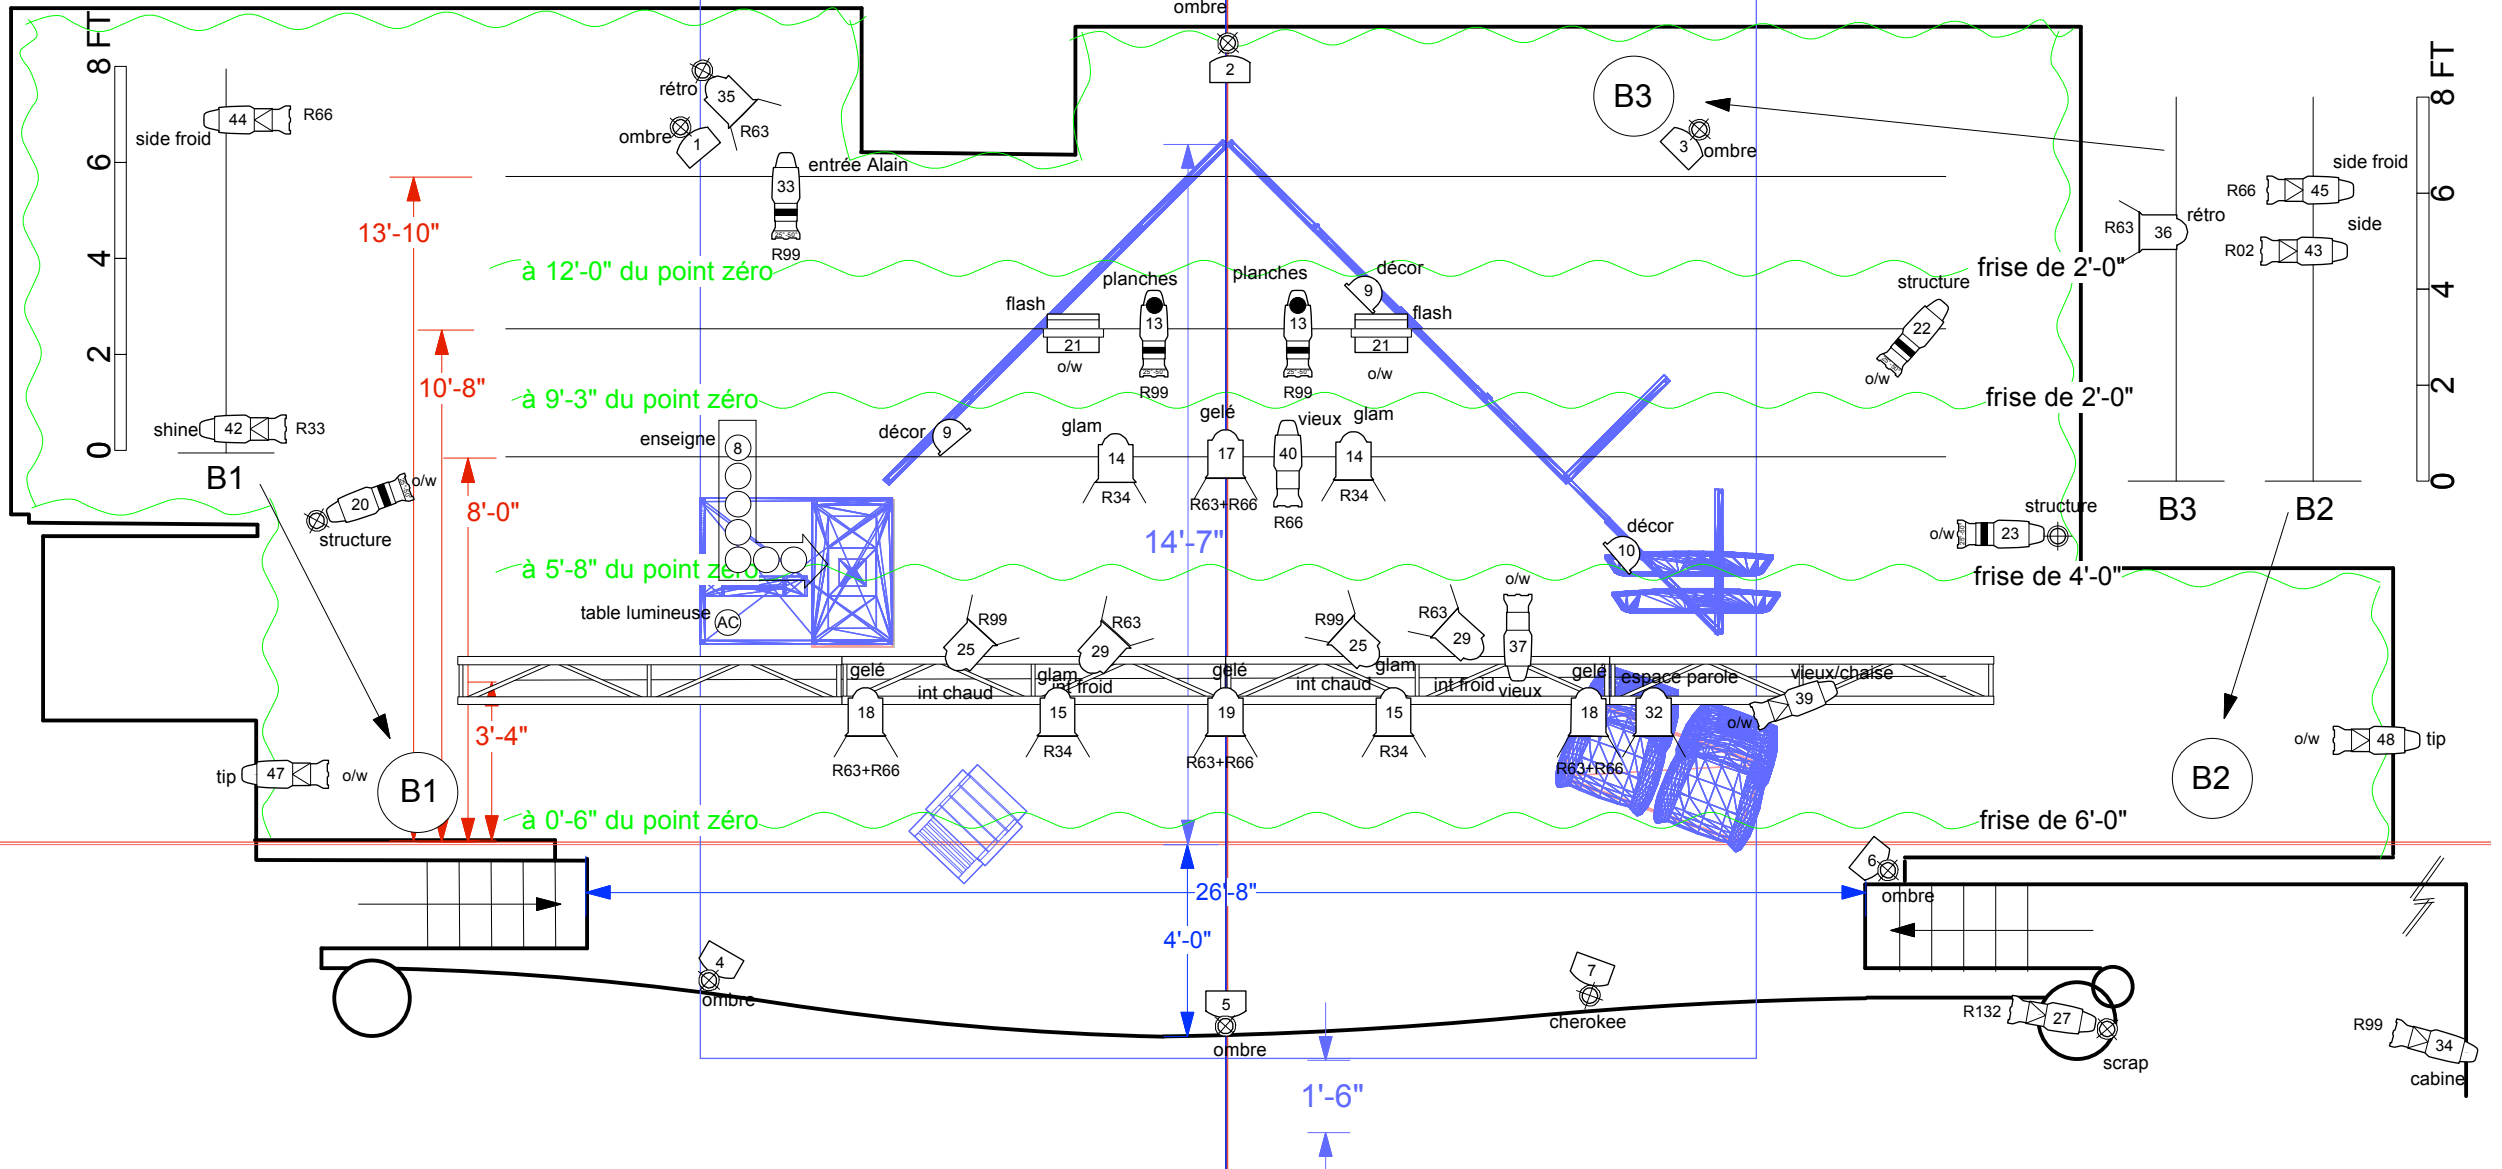

FOH sur balcon
jardin

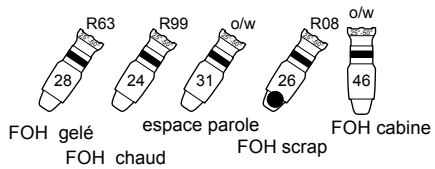




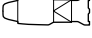

LA MORSURE DE L'ANGE Théâtre Incliné

Casteliers
Centre Ukrainien -Montréal-
02/03/2015




Éclairage: Andréanne Deschênes
andreannedeschenes@videotron.ca

Notes:



Light

	Fresnel Strand 6" 1Kw	15
	ETC Source 4 Zoom 25°-50°	17
	ETC Source 4 36°	2
	ETC Source 4 50°	9
	Iris 1 1Kw	2


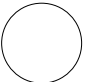
Static Accessory

	volets	15
	gobo	4
	base de boom	3
	base au sol	11

Fournie par Théâtre Incliné

	lampe d'ombre	7
	lampe décor	3

Typical

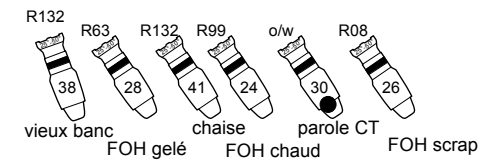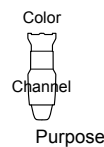

FOH sur balcon
cour

INVENTAIRE HABILLAGE:

1x frise 6'-0" x 30'-0"
1x frise 4'-0" x 30'-0"
2x frise 2'-0" x 30'-0"

2x paires de pendrillon 10'-0" x 19'-0"

rideau en quantité suffisante pour couvrir tous les
murs de la scène (jardin, lointain et cour)

prévoir les caches et rideaux nécessaires si du matériel
technique doit être laissé sur scène (ex.: rack à dimmers)